



PRESJEK C-C

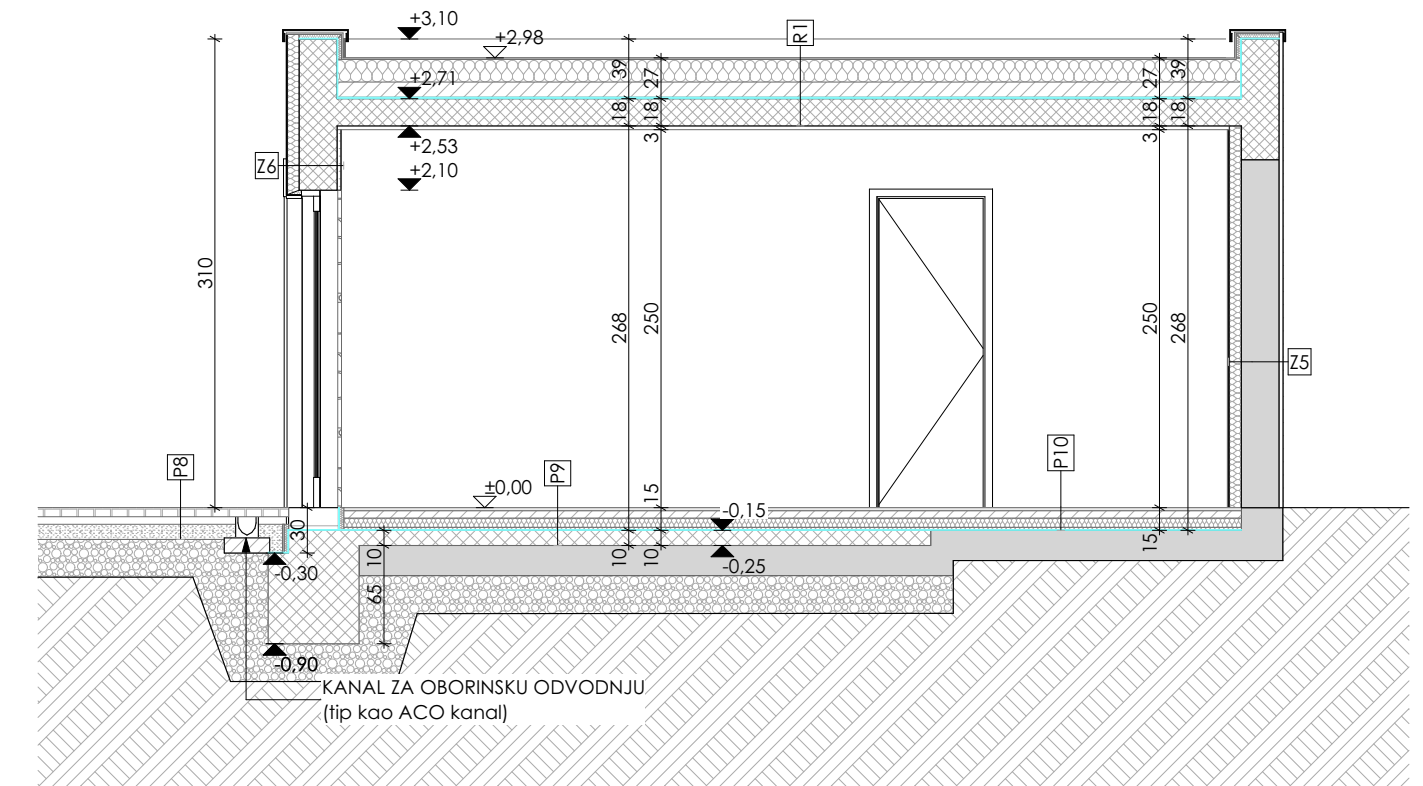

PRESJEK D-D

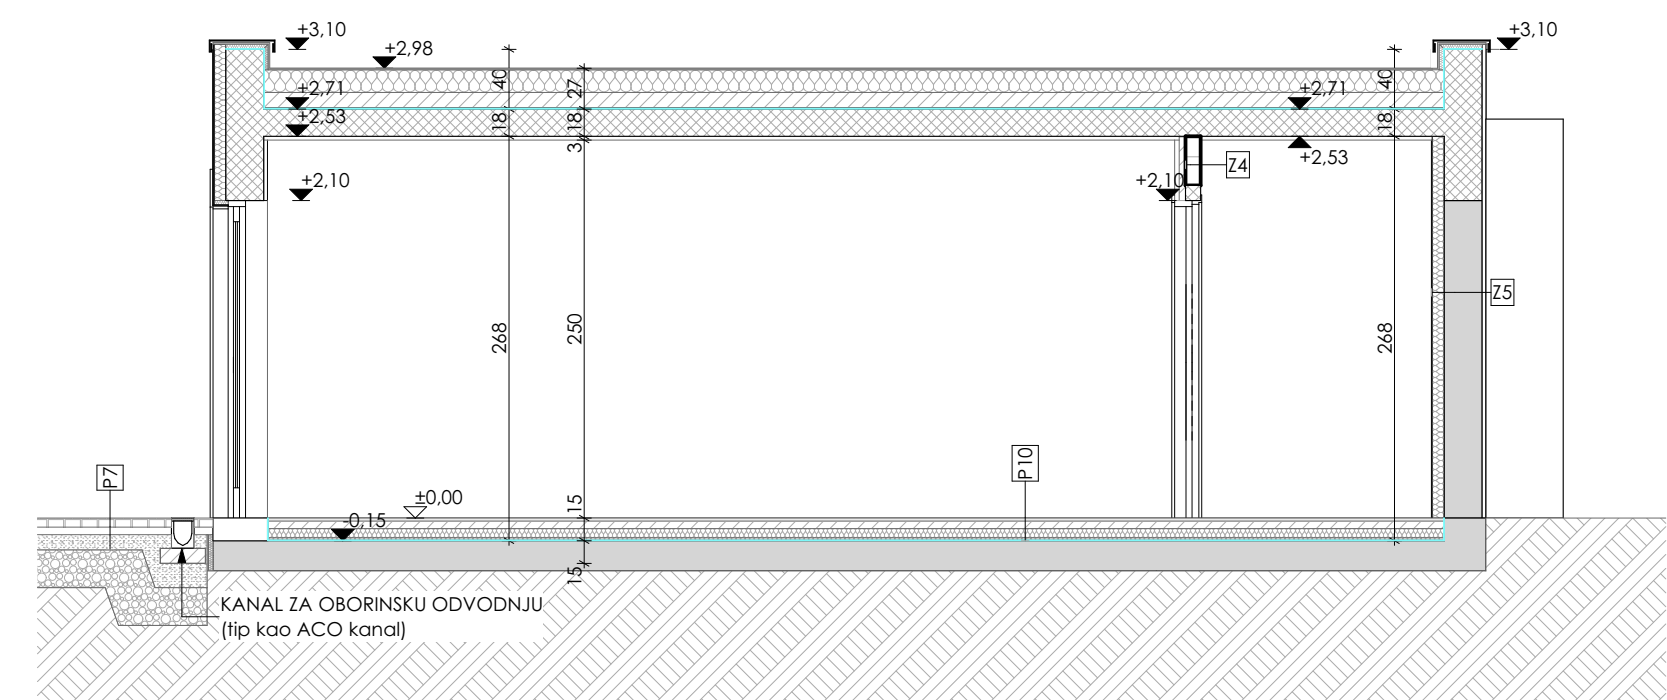

P9 - POD NA TLU

- KERAMIKA 1,00 cm
- GRADEVINSKO LIJEPILO
- A.C. ESTRIH 5,00 cm
- POLIETILENSKA FOLIJA
- EKSPANDIRANI POLISTIREN 6,00+2,00 cm
- AB PLOČA 10,0 cm
- POSTOJEĆA KONSTRUKCIJA

Z4 - UNUTARNJI ZID

- MINERALNA ŽBUKA 2,50 cm
- PREGRADNA OPEKA 10,00 cm
- MINERALNA ŽBUKA 2,50 cm

Z6 - VANJSKI ZID

- MINERALNA ŽBUKA 2,50 cm
- BLOK OPEKA 25,00 cm
- EKSPANDIRANI POLISTIREN 8,00 cm
- ZAVRŠNA OBRADA FASADE 0,50 cm

P10 - POD NA TLU

- KERAMIKA 1,00 cm
- GRADEVINSKO LIJEPILO
- A.C. ESTRIH 5,00 cm
- POLIETILENSKA FOLIJA
- EKSPANDIRANI POLISTIREN 5,00 cm
- POSTOJEĆA KONSTRUKCIJA

Z5 - VANJSKI ZID

- ZAVRŠNA OBRADA ZIDA 0,50 cm
- EKSPANDIRANI POLISTIREN 8,00 cm
- POSTOJEĆA KONSTRUKCIJA

R1 - RAVNI KROV

- TPO FOLIJA
- EKSPANDIRANI POLISTIREN 12,00 cm
- BETON ZA PAD 10,0 cm
- HIDROIZOLACIJA
- AB PLOČA 18,00 cm
- ŽBUKA 2,00 cm

	Sadržaj: Tlocrt i presjeci pomoćne građevine		Mjerilo: 1:50	
	Investitor: Iva Lozančić Bukovački vijenac 17 10000 Zagreb OIB 08030248509	Glavni projektant: Barbara Turčić Gajzler dipl.ing.arh.	Suradnici: Ana Žuvičić, ing.grad.	
	Gradjevina: Stambena građevina	Vrsta projekta: Arhitektonski projekt	Faza izrade: Glavni projekt	Mapa br.: 1
	Datum: prosinac, 2020.	Broj projekta: 29/20_A	Zajednička oznaka projekta: 29/20	List: A.12

